


COTE RUE

ENTREE
Voie d'accès jardin

Cabinet médical/paramédical de groupe
69003 LYON (RDC, 120 m²)
(Exemple aménagement intérieur)

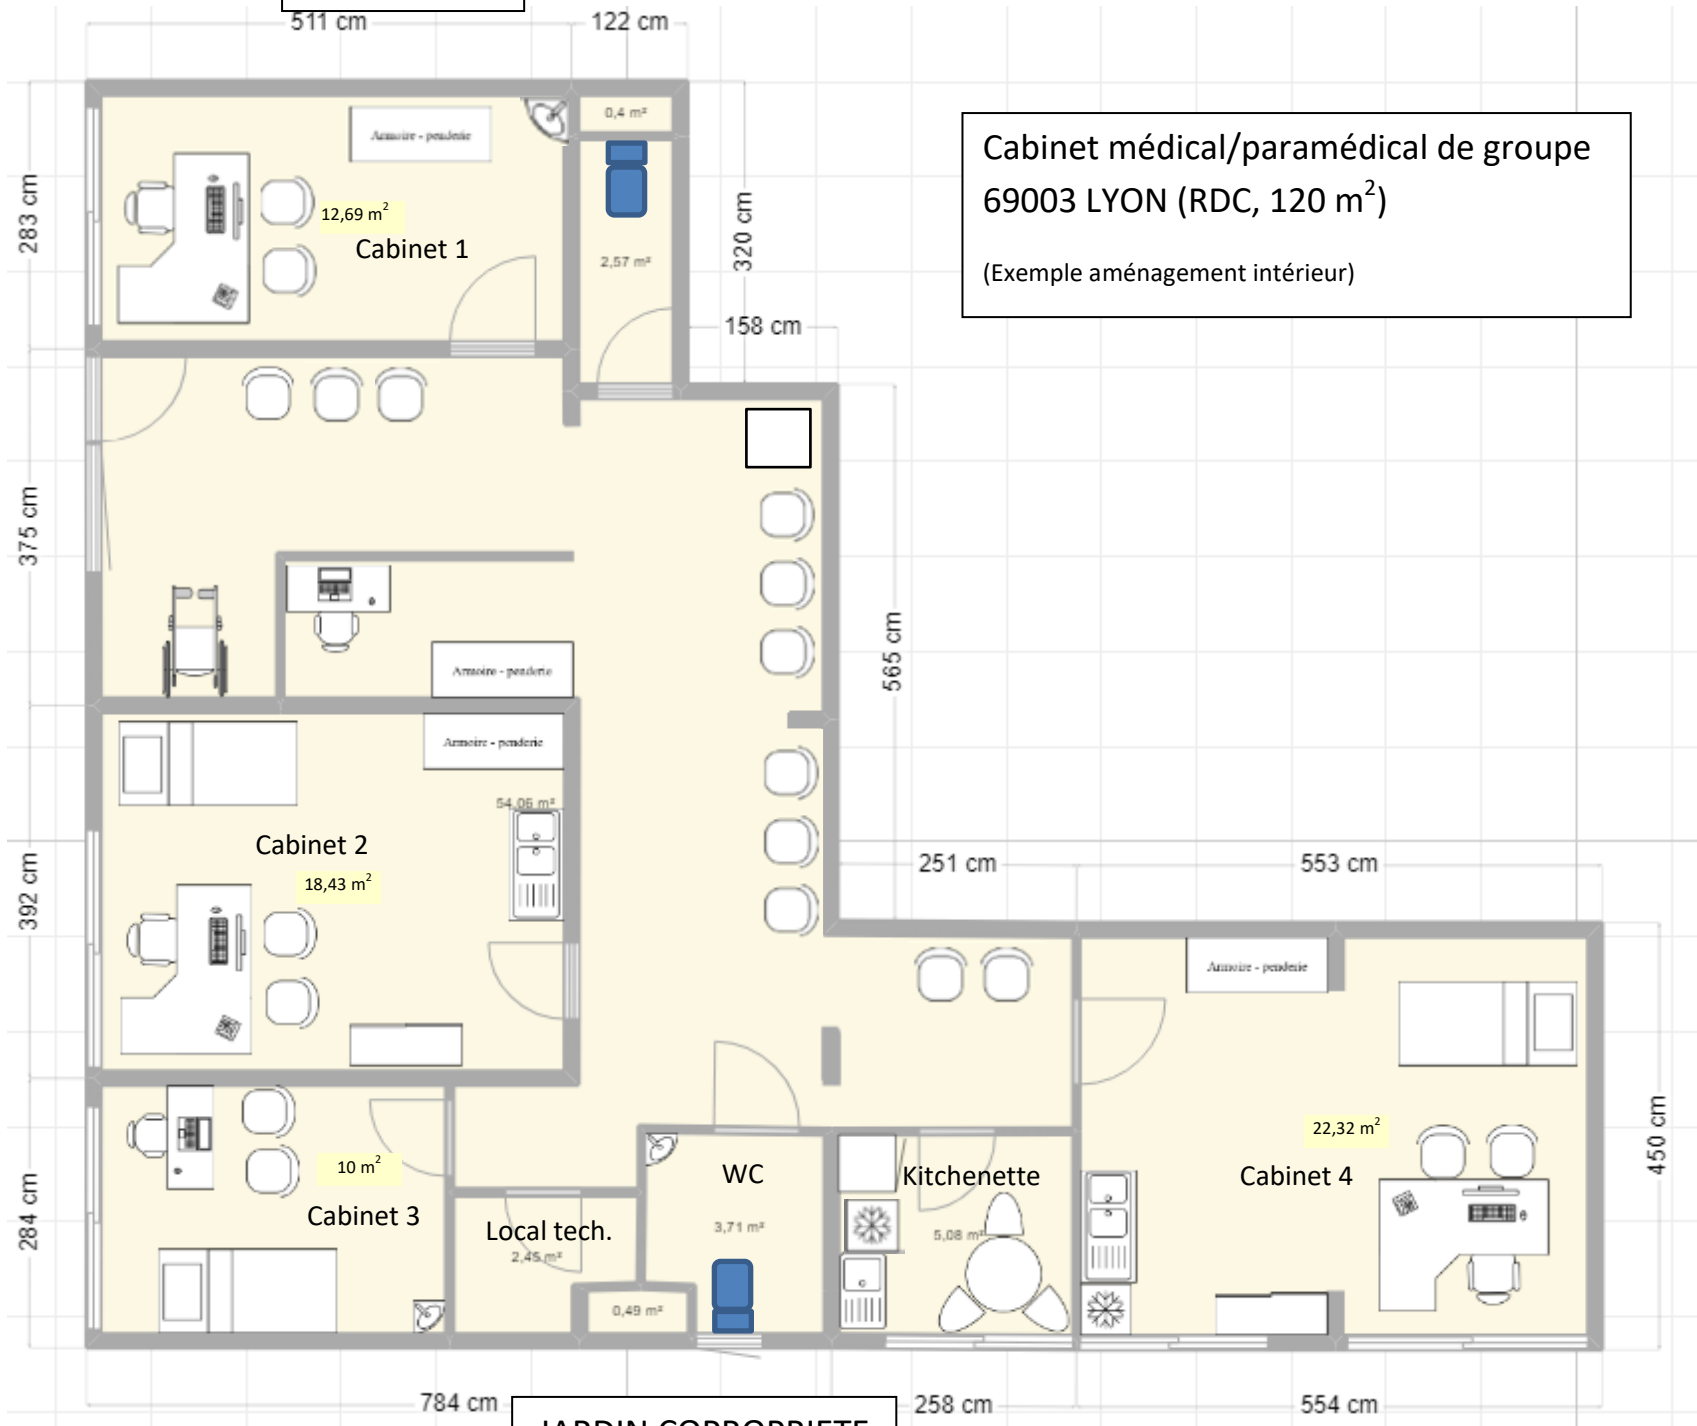

JARDIN COPROPRIETE