

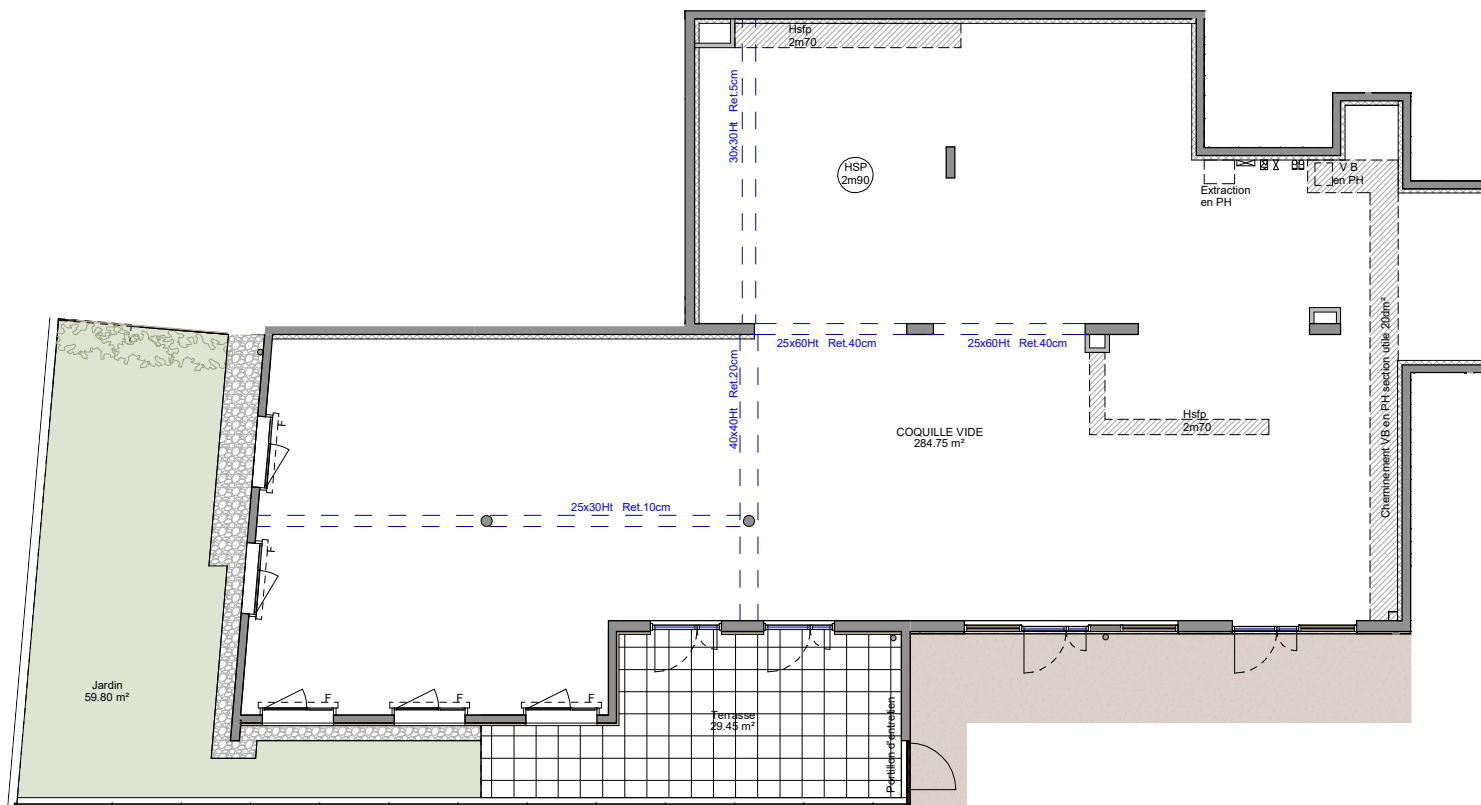


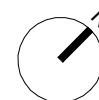


- Nota:
1. Les faux plafonds dans les coquilles vides ne sont pas livrés
  2. La position des attentes est à valider avant travaux

Nota:

Les dimensions libres, les surfaces, les gaines, les soffites, les retombées, les faux plafonds, les canalisations, les équipements, et les abords paysagers reportés sur ce document sont susceptibles de modifications dues aux impératifs administratifs, aux contraintes techniques de constructions et aux tolérances d'exécution. Les meubles et éléments de cuisine, ne sont qu'indicatifs de même que les haies et talus des espaces extérieurs. Seuls sont fournis les équipements figurant sur le descriptif de vente.

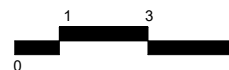

Coeur

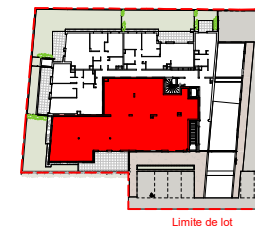

| Typologie | Coquille vide |
|-----------|---------------|
| Etage     | RDC           |
| Surface   | 284.75 m²     |

Armoire coquille vide  
Câblage depuis colonne montante  
Fourreaux aiguillés vers colonnes montantes FT et TV  
Attentes EF DN20  
Attentes EU/EV Directes

Surfaces extérieures

|          |          |
|----------|----------|
| Jardin   | 59.75 m² |
| Terrasse | 29.45 m² |

COMMERCIALISATION

|        |   |            |
|--------|---|------------|
| INDICE | D | 28/05/2025 |
|--------|---|------------|

**Diagonale**  
PROMOTEUR ET CONSTRUCTEUR