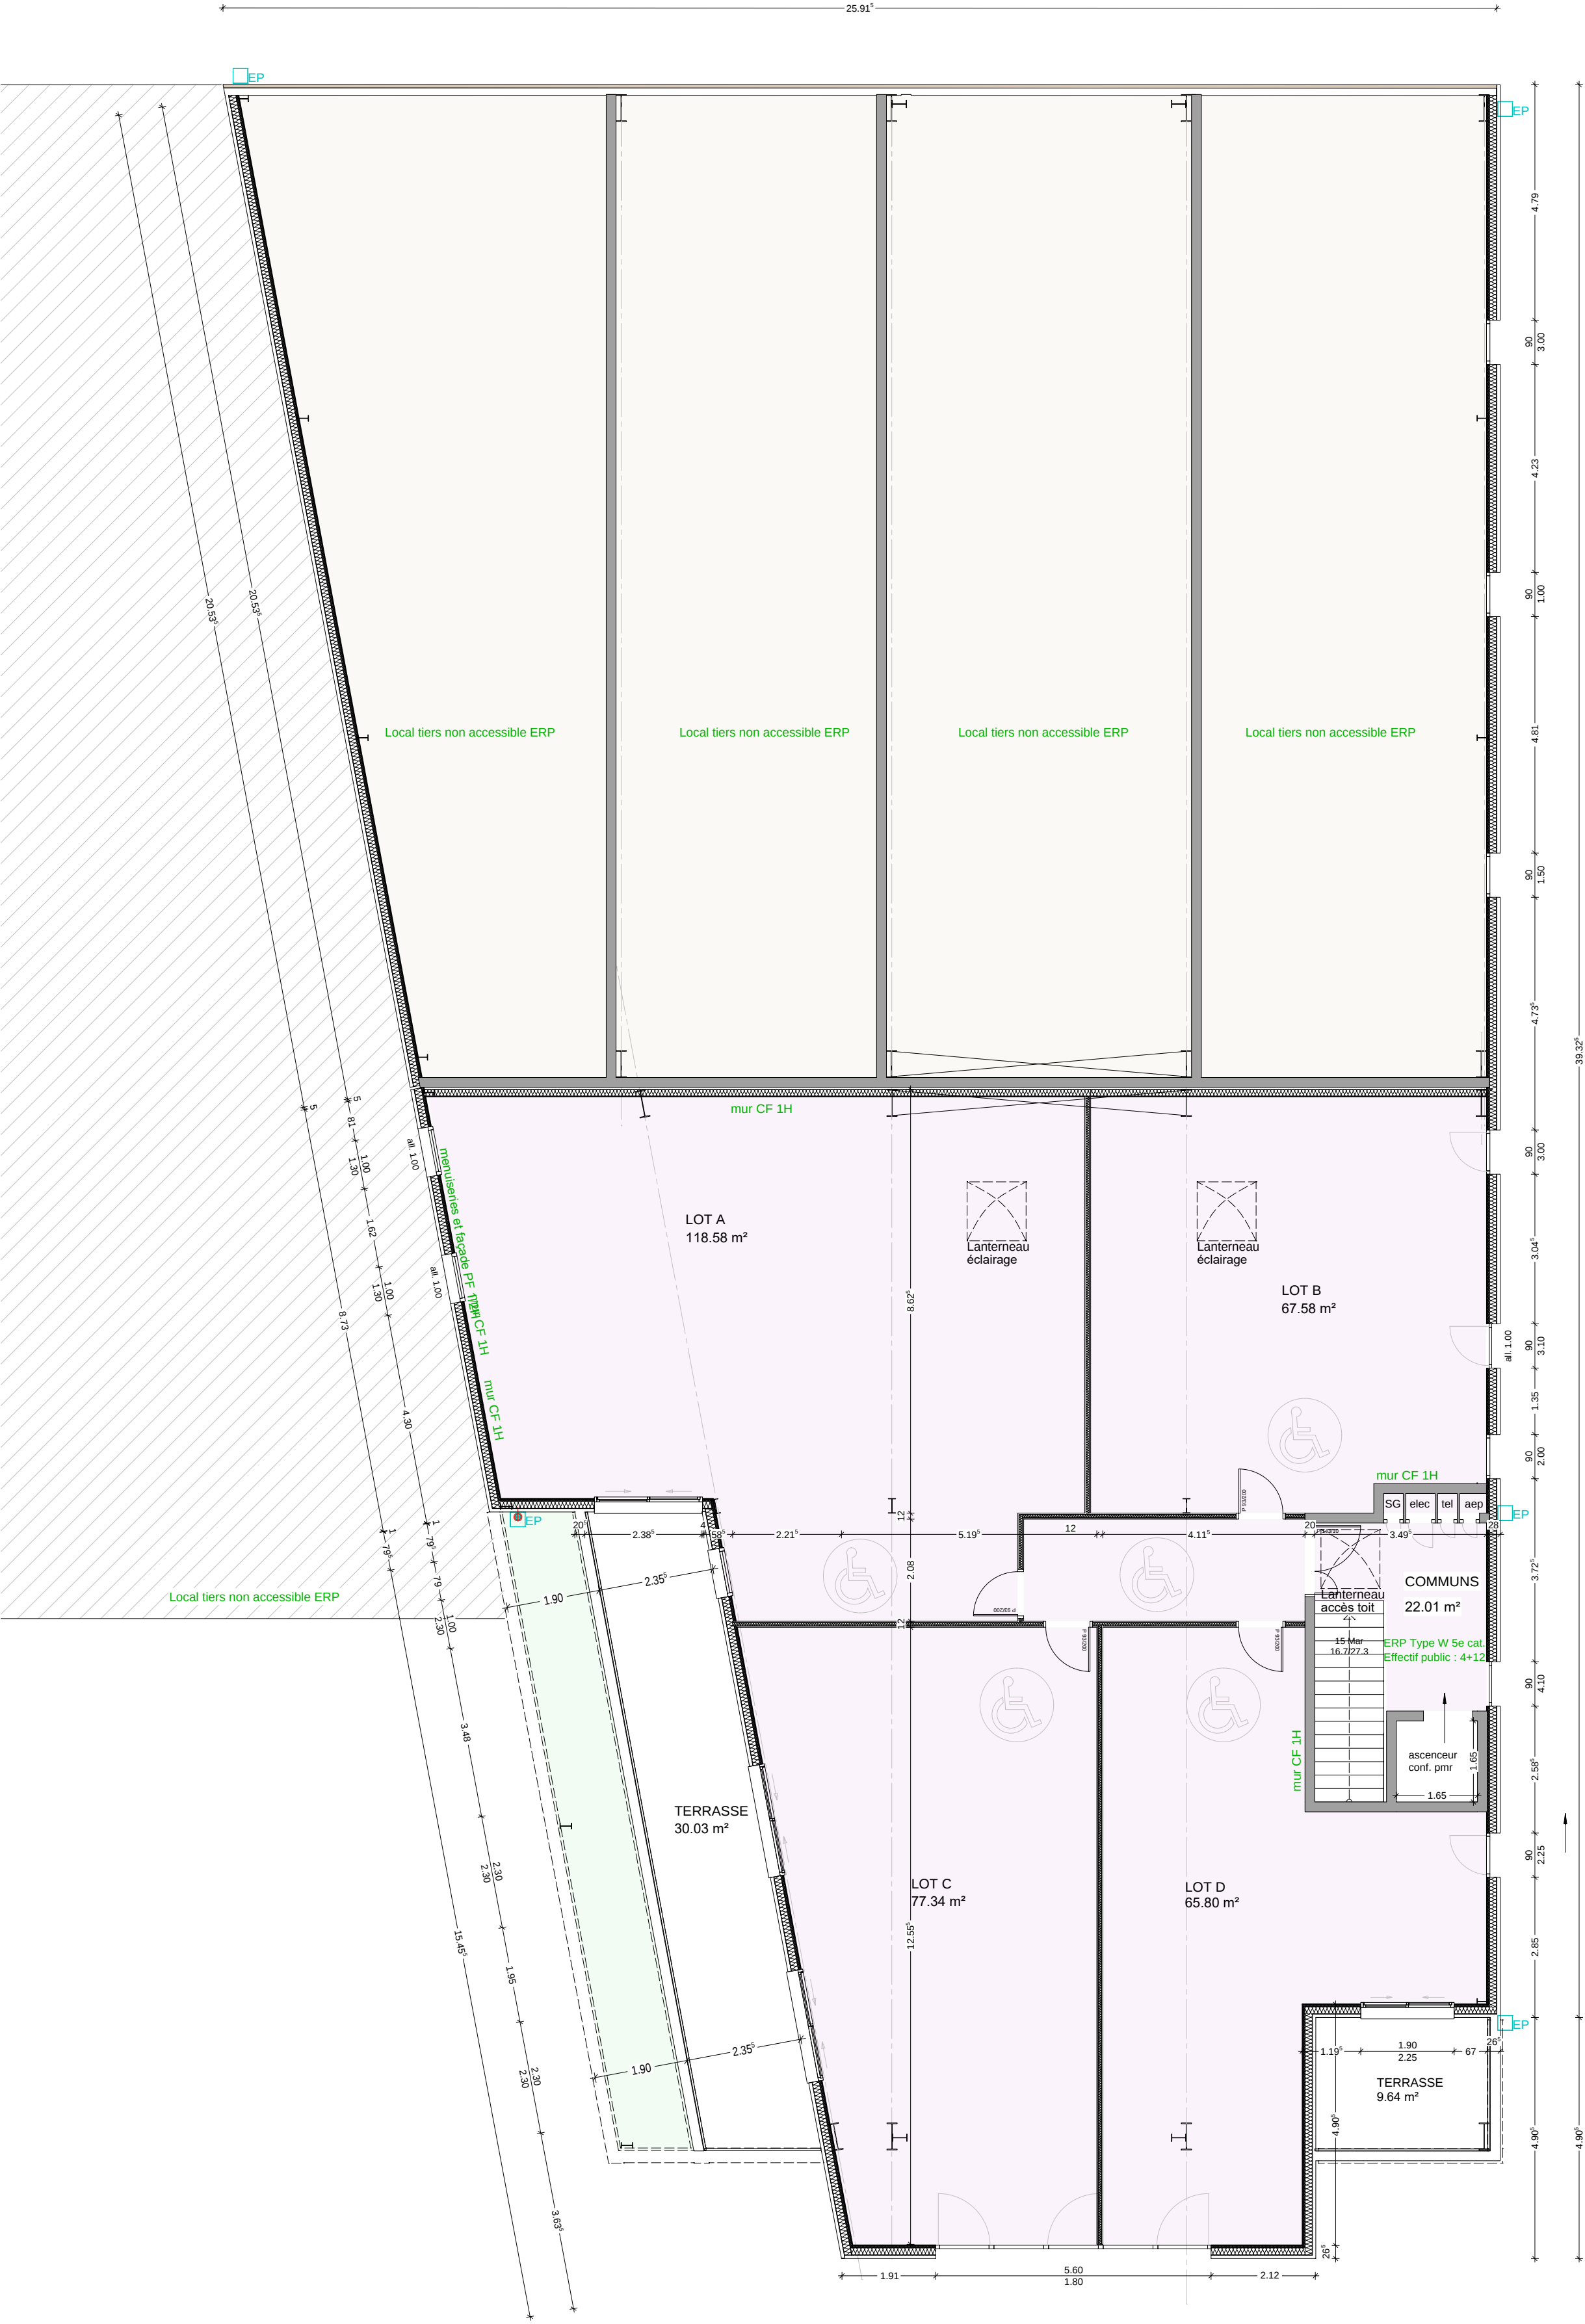


Bâtiment d'activités à ARBIN
45 RN 6, 73800 Arbin

PC39-40
Plan du R+1

date: 12 novembre 2024
ech.: 1/ 100 PC - ind B